



Vermessungsverwaltung des Freistaates Sachsen
Landkreis Leipzig

Leipziger Straße 67
04552 Borna

Auszug aus dem Liegenchaftskataster


Liegenchaftskarte 1:1000

Erstellt am 07.09.2021

Flurstück: 416/167
Gemarkung: Naunhof (4267)

Gemeinde: Stadt Naunhof
Kreis: Landkreis Leipzig

5684596

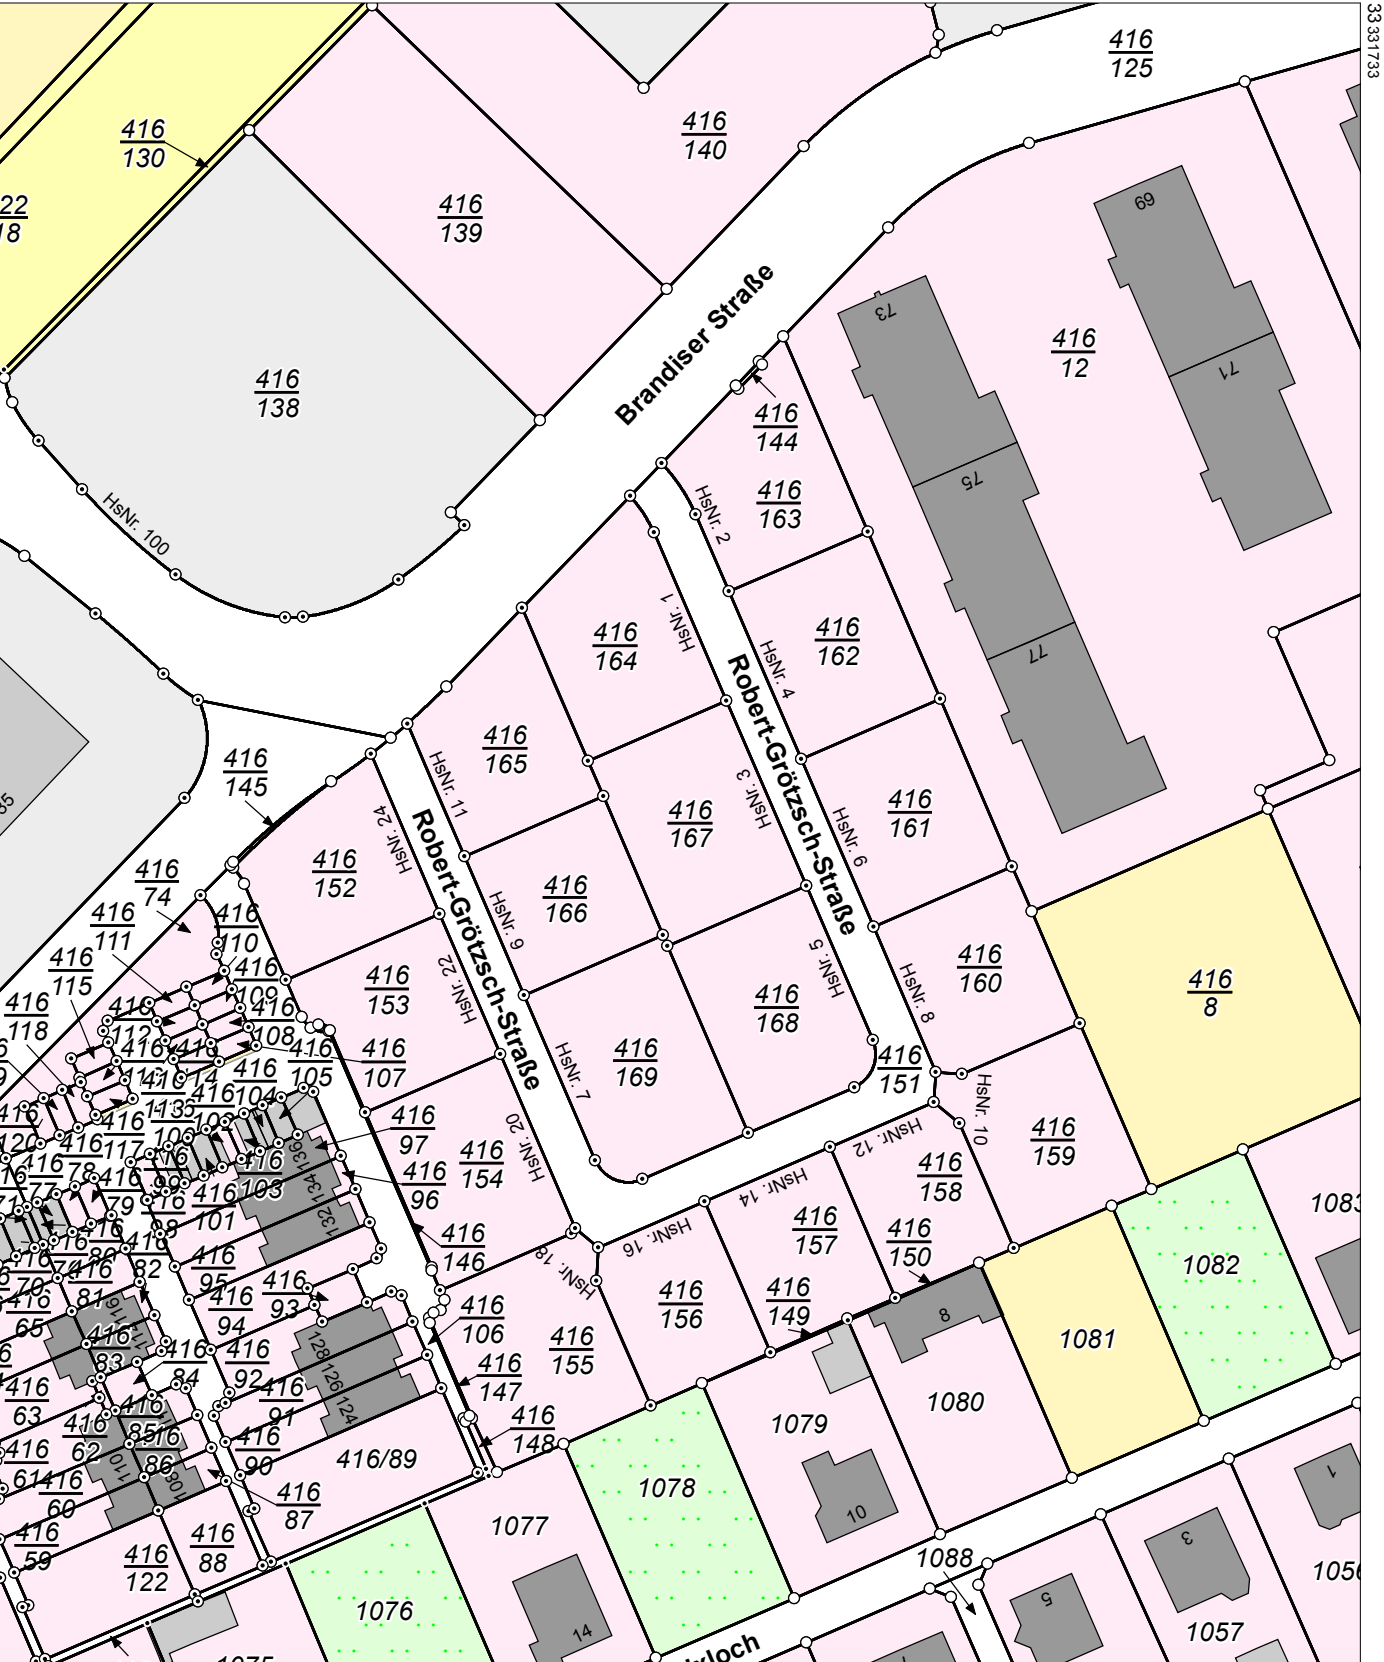

5684376

Maßstab 1:1000 Meter

Benutzung nach Maßgabe § 4 der Durchführungsverordnung zum Sächsischen Vermessungs- und Katastergesetz
Der Auszug aus dem Liegenchaftskataster ist zur Entnahme von Maßen, insbesondere von Grenzmaßen oder Grenzabständen nicht geeignet.
Gefertigt durch: Landkreis Leipzig, Leipziger Str. 67, 04552 Borna