



Landesamt für Vermessung und Geoinformation Sachsen-Anhalt (LVermGeo)

Otto-von-Guericke-Straße 15, 39104 Magdeburg

Standort: Neustädter Passage 15, 06122 Halle

Auszug aus dem Liegenschaftskataster

Liegenschaftskarte 1:1000


Flurstück: 706
Flur: 5
Gemarkung: Brachstedt

Gemeinde: Petersberg
Kreis: Saalekreis

Erstellt am 13.06.2022
Aktualität der Daten: 12.06.2022

5717411

32711825

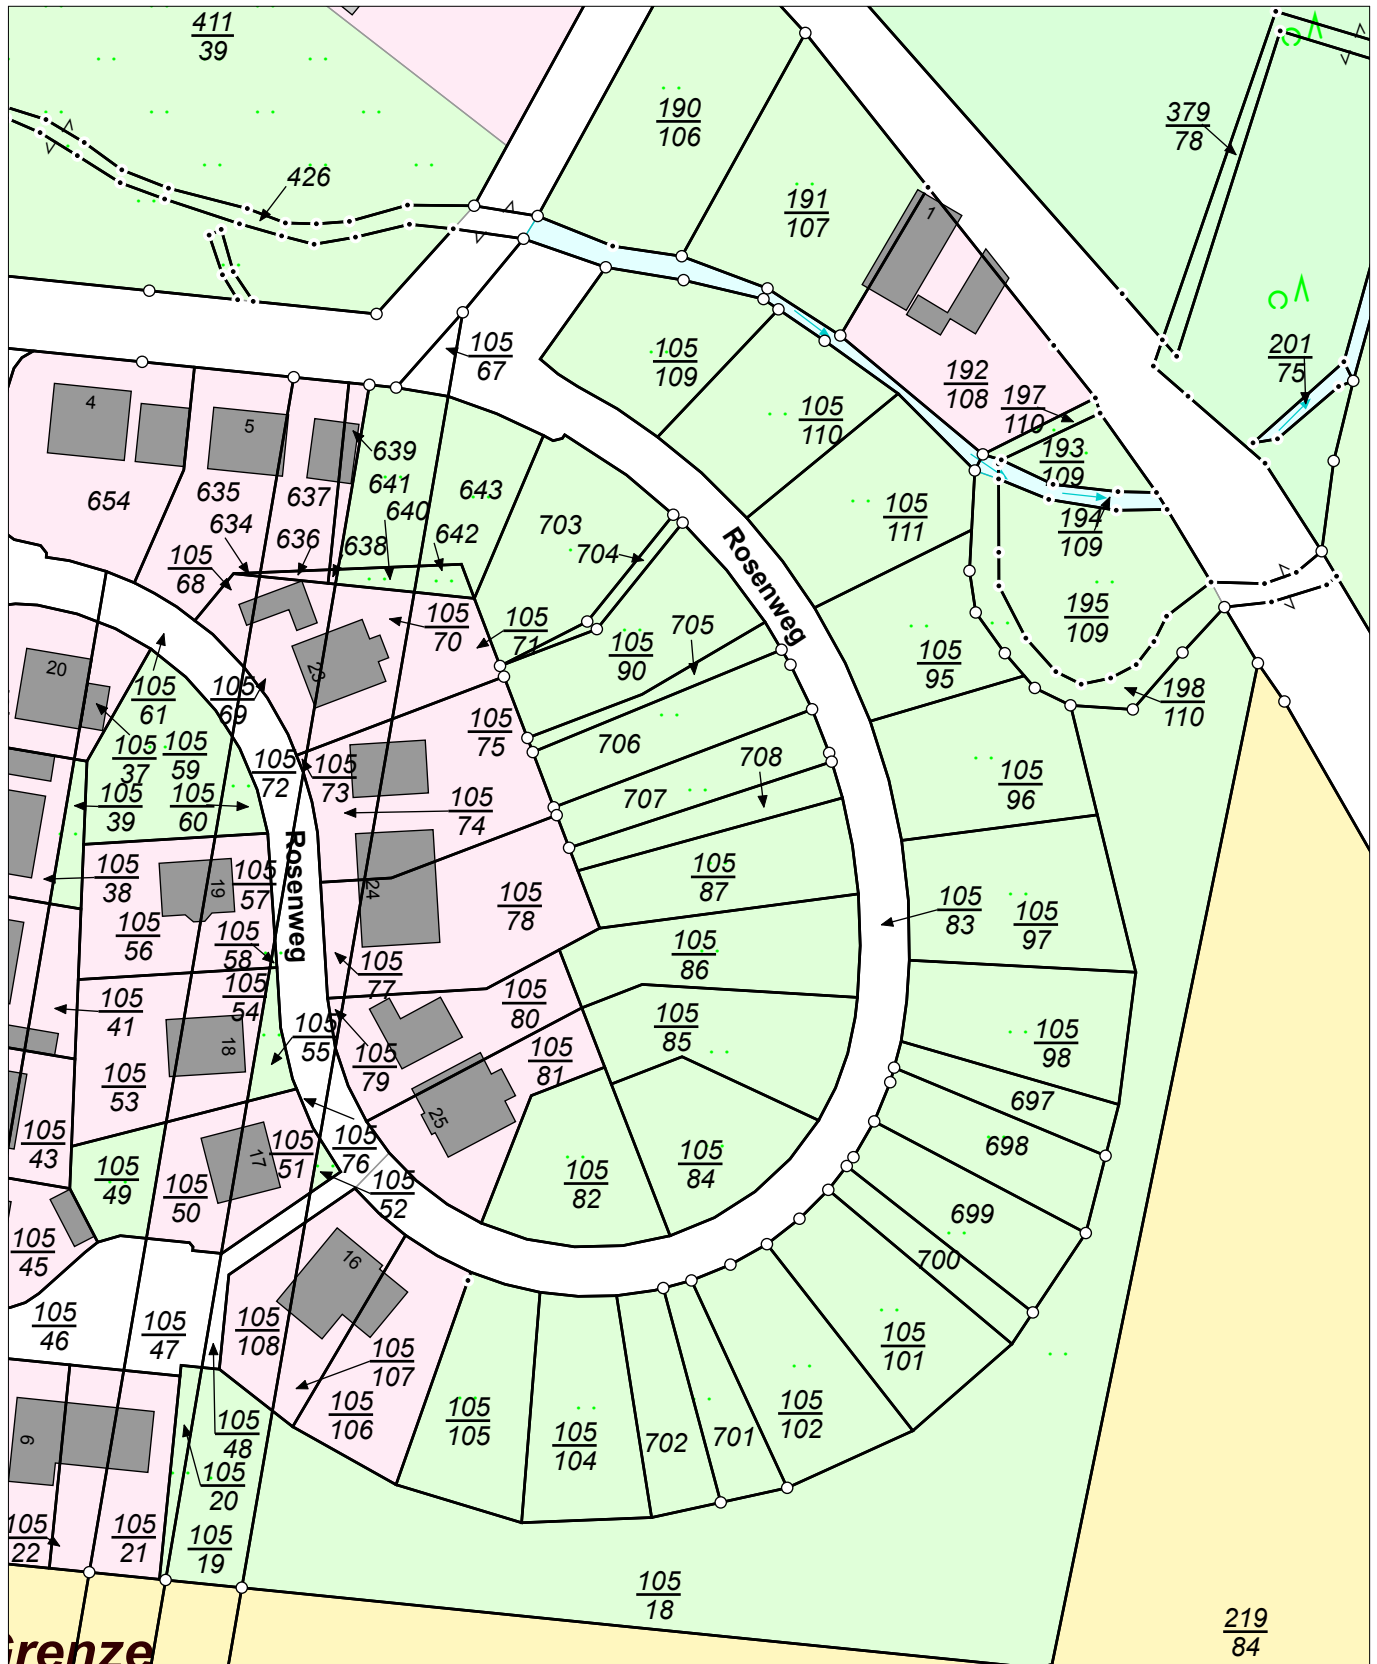

32711645
LVermGeo 680a
Stand 08/21
Grenz

5717191

Maßstab: 1:1000 0 10 20 30 Meter

Dieser Auszug ist gesetzlich geschützt. Es gelten die Nutzungsbedingungen für die Daten der Landesvermessung, des Liegenschaftskatasters, des Geobasisinformationssystems und der Grundstückswertermittlung des Landesamtes für Vermessung und Geoinformation Sachsen-Anhalt (LVermGeo).

Kartenwerk Version: 10.2.8.0
LVermGeo 680a
Stand 08/21
32711645

